



RESIDENCE DU HAUT DU PARC

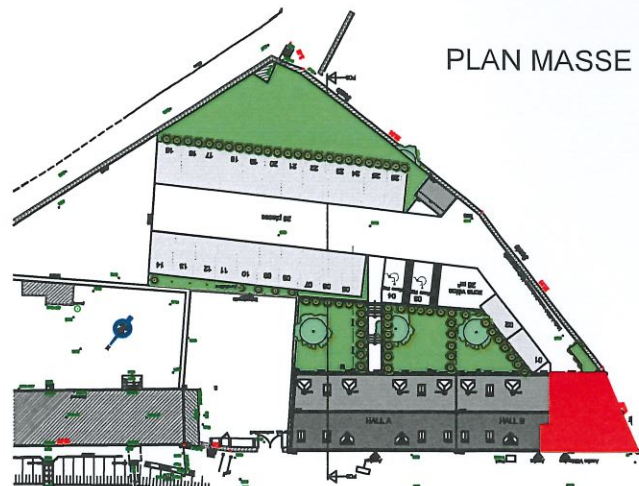

PLAN MASSE

CONSTRUCTION DE 12 LOGEMENTS COLLECTIFS
7bis , Route de COMPIEGNE - LE POTEAU
60300 - CHAMANT

Le 11/03/2022

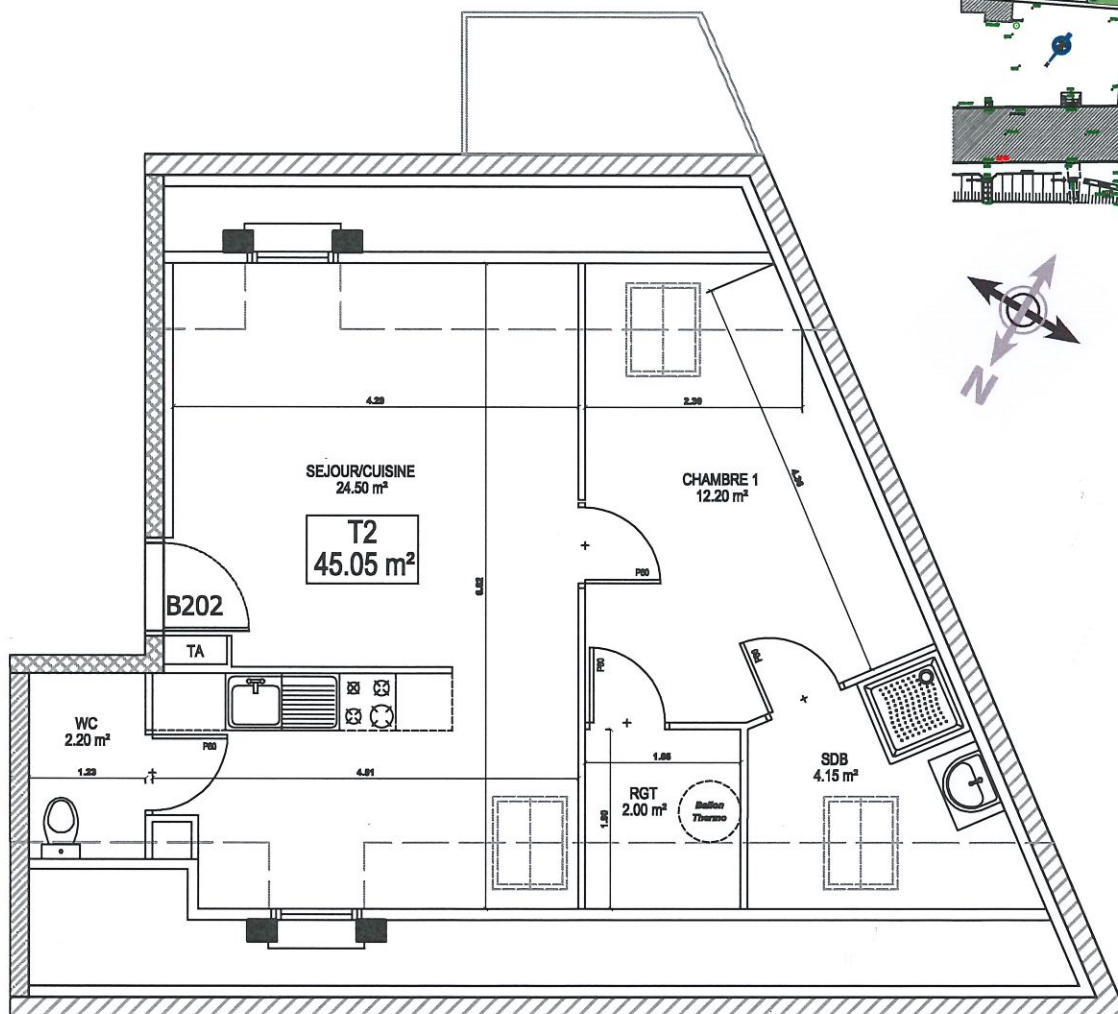

Echelle : 1/75

RESERVATAIRE

DATE

VISA RESERVATAIRE

VISA RESERVANT



Logement Collectif

R+1+C

2 Pièces - N°B202

Surfaces Habitables

Séjour/Cuisine	24.50 m ²
WC	2.20 m ²
Chambre1	12.20 m ²
Salle de Bains	4.15 m ²
Rangement	2.00 m ²
Total Habitable	45.05 m²